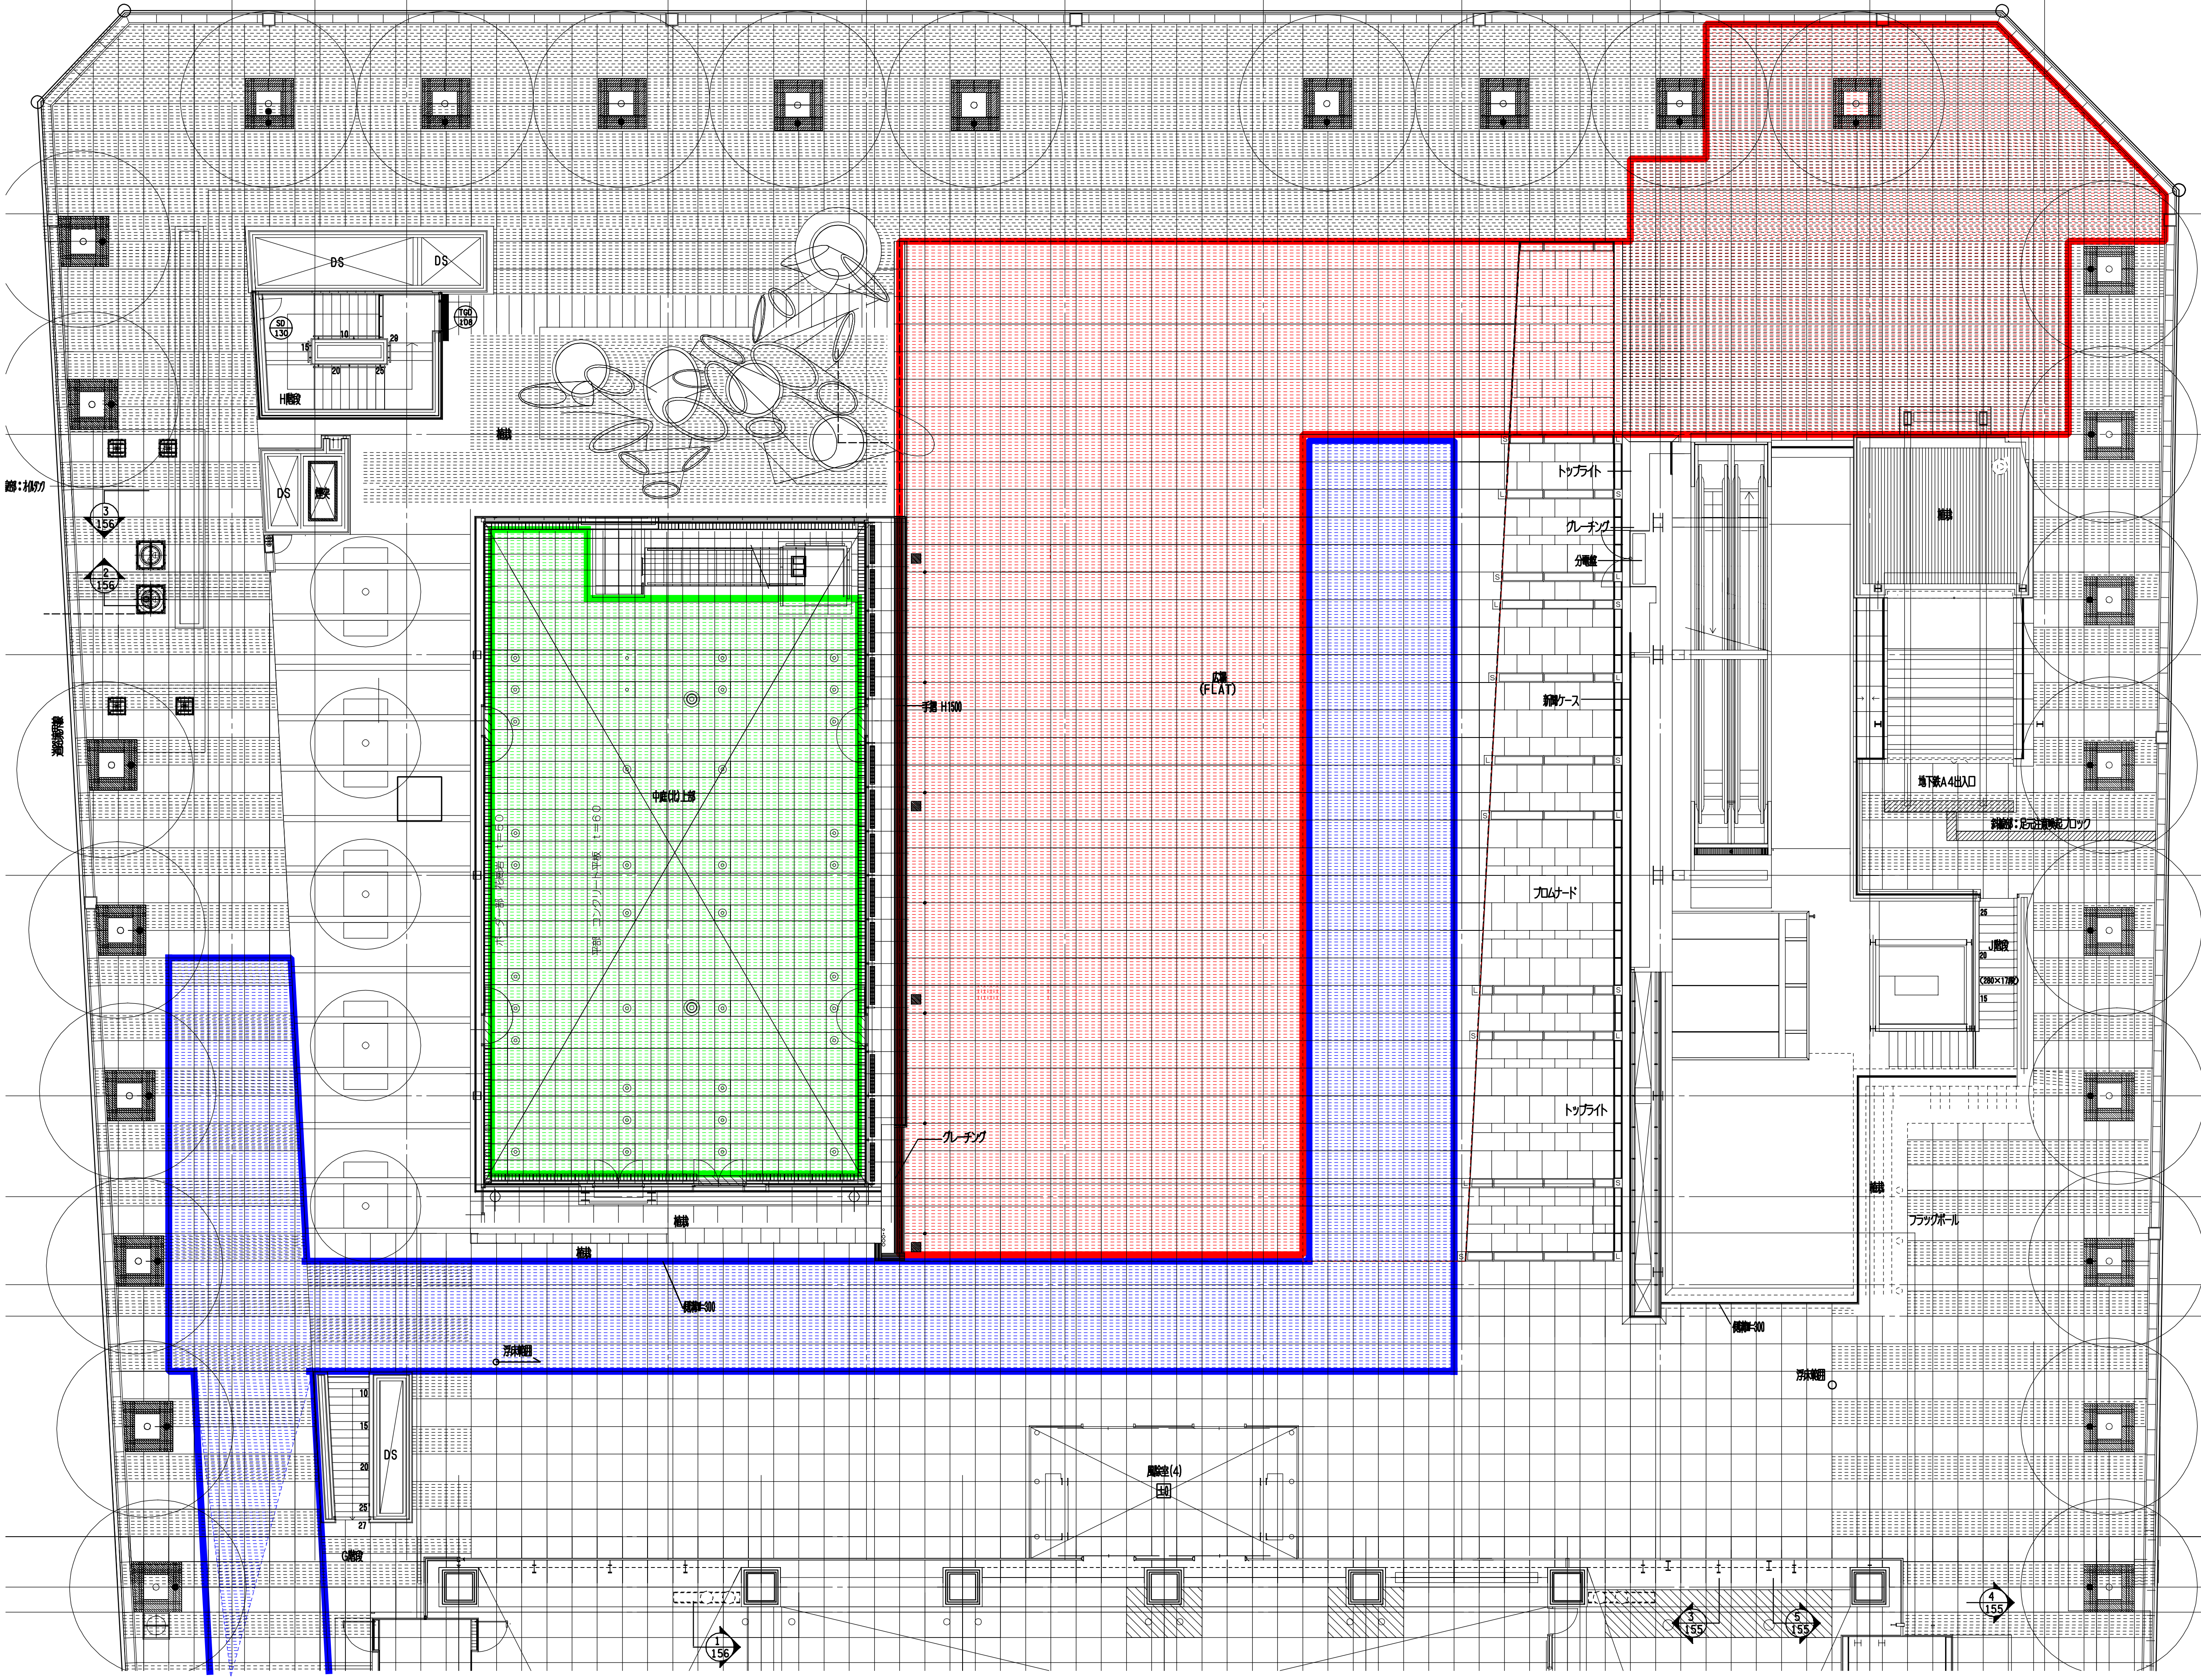

凡例

重荷重対応範囲 Ｐｃａ　ｔ１６５ 石　　　ｔ２５	赤
４ｔ車対応範囲 Ｐｃａ　ｔ１００ 石　　　ｔ２５	青
中庭（北） １ｔ荷重対応範囲	緑

設計に緑を

株式会社 竹中工務店	作成	承認		名称 （仮称）新東京サンケイビル建設工事	設計NO 2593521	図面NO
	発行	主担当 萩原 剛	担当 中里	製図 石井	床荷重図　縮尺 1:100	整理NO